
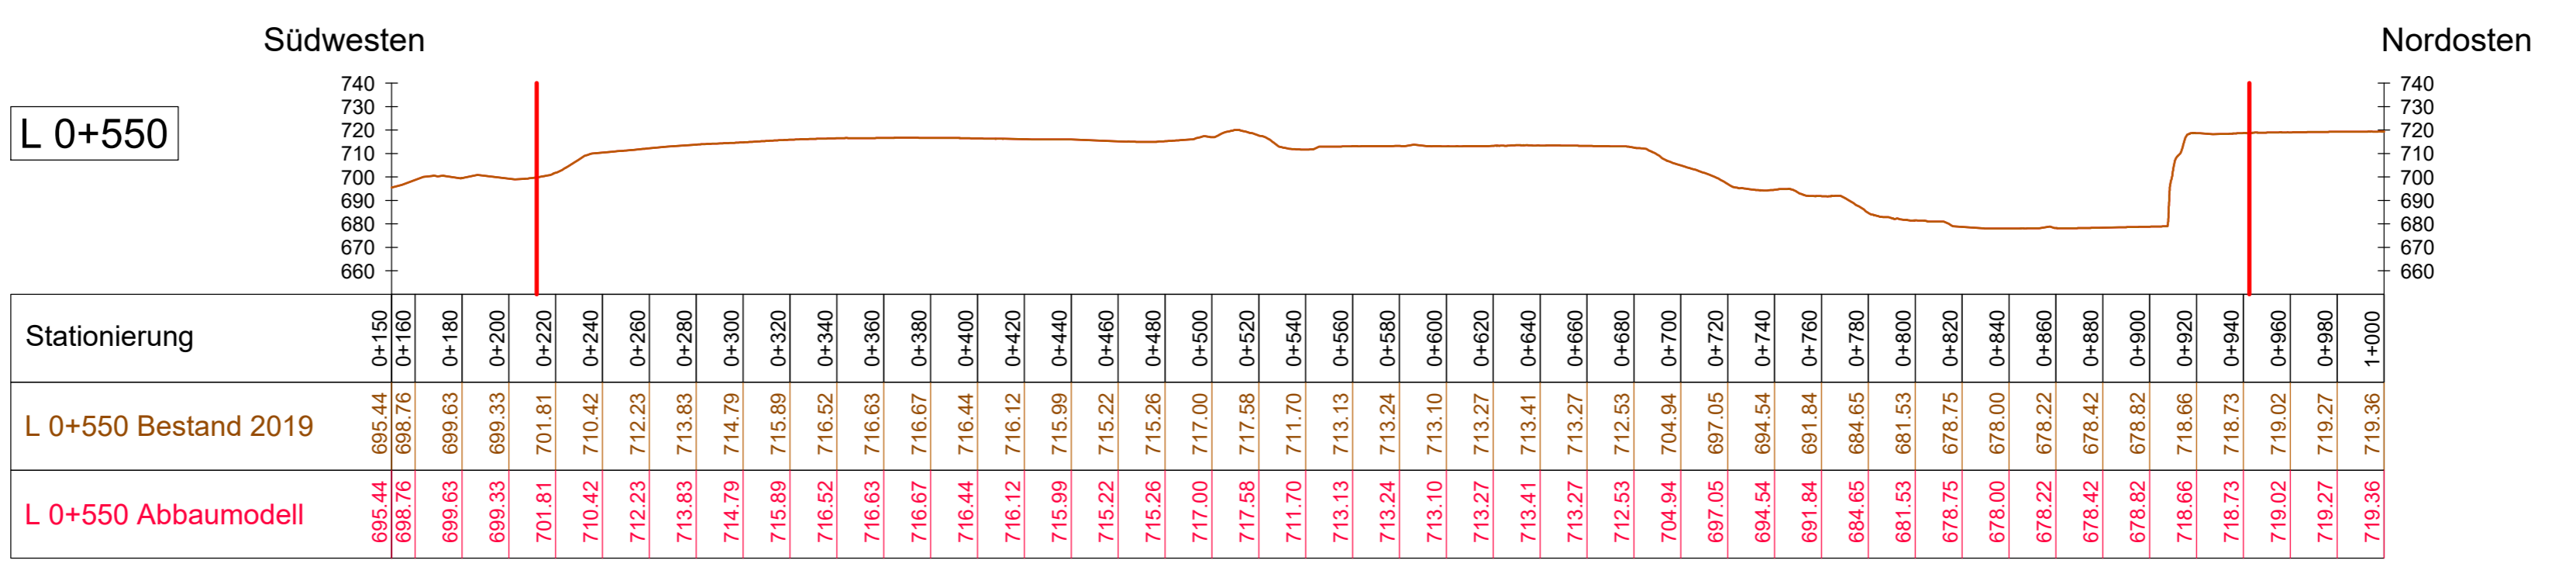


### Legende Oberer Muschelkalk

- Grenze Trigonodusdolomit - Plattenkalk (Plattenkalke zum Teil dolomitisiert)
- Grenze Plattenkalk - Trochitenkalk (Plattenkalke zum Teil dolomitisiert)

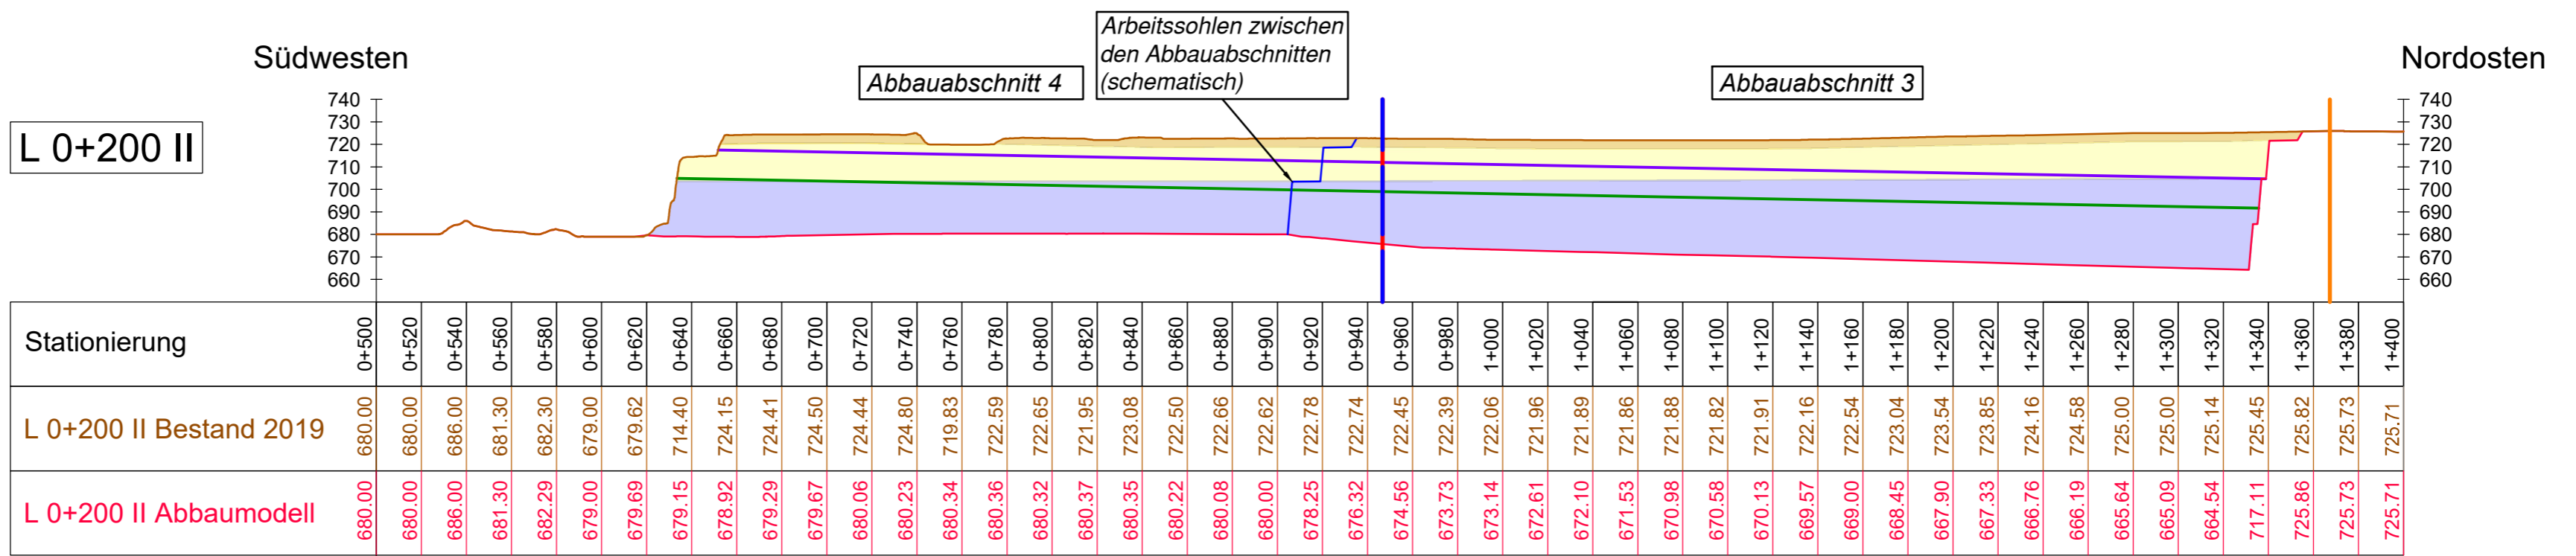

### Legende

- Genehmigungsgrenze
- Erweiterungsgrenze
- Abbauabschnittsgrenze
- Bestand 26.03.2019
- Unterkante Abbaumodell
- Abraum (schematisch)
- Dolomit/dolomitierter Kalk erwartet (schematisch)
- Kalk (schematisch)

**Quellen:**

- Bestand: Ingenieurbüro Dörr (26.03.2019)
- Abbauplanung: Ingenieurbüro Dörr (April/Mai 2020)

Maßstab:

**DÖRR**  
 INGENIEURBÜRO  
 Siebenmühlenstraße 36, 70771 Leinfelden-Echterdingen  
 Tel. 07 11 - 99 760 7-60, Fax. 07 11 - 99 760 7-80  
 Email: info@doerrib.de

Bau-Union GmbH & Co. Vereinigte Schotterwerke KG  
 Flözlinger Straße 37, 78658 Zimmern o. R.  
 Maßstab:  
 1 : 2.500 (DIN A2)

Horgen, Steinbruch Ettenberg  
 BImSch-Antrag auf Steinbrucherweiterung  
**Längsschnitte Abbau**

gezeichnet: J. Harsch, 08.06.2020  
 gesehen:  
 Plannummer: T20-0403/6a