
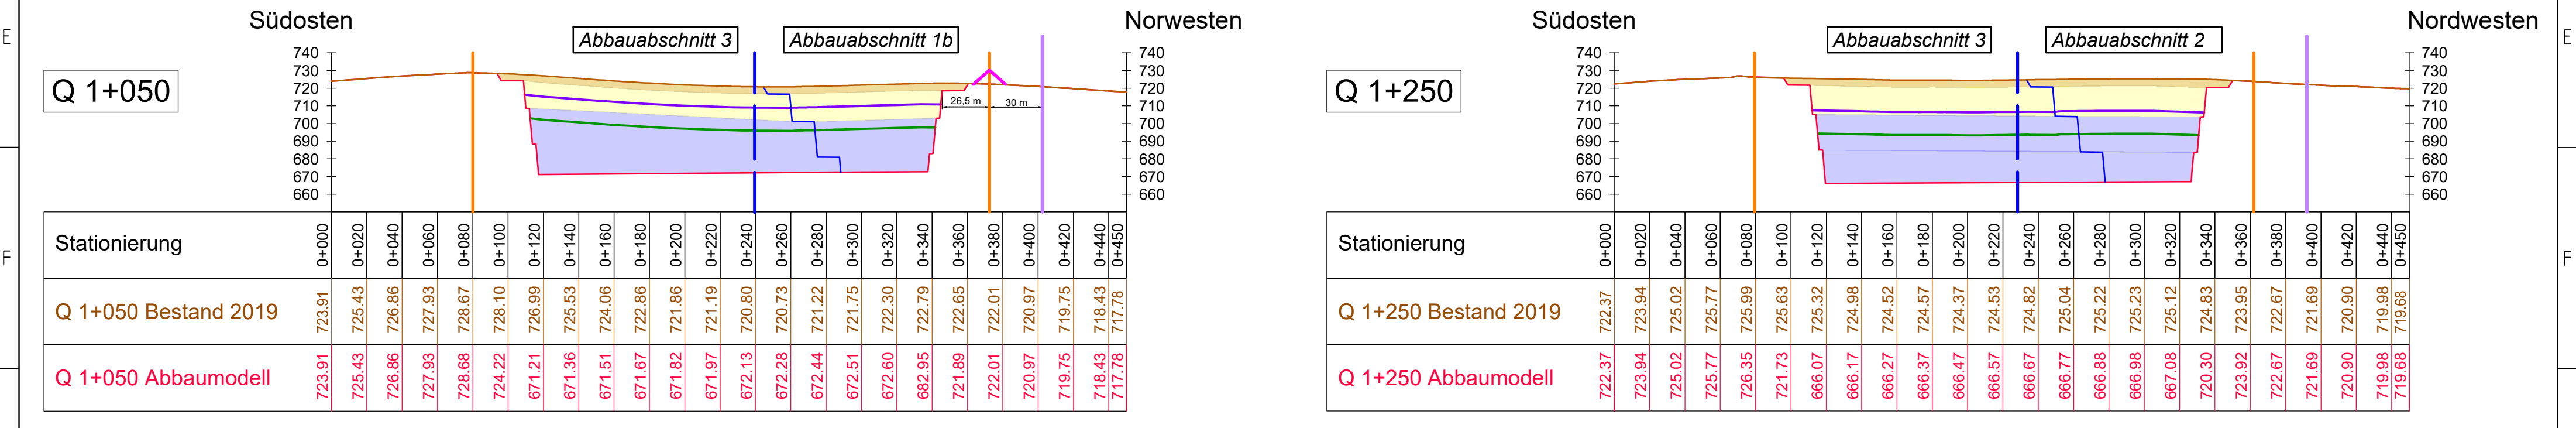


### Legende Oberer Muschelkalk

- Grenze Trigonodusdolomit - Plattenkalk (Plattenkalke zum Teil dolomitisiert)
- Grenze Plattenkalk - Trochitenkalk (Plattenkalke zum Teil dolomitisiert)

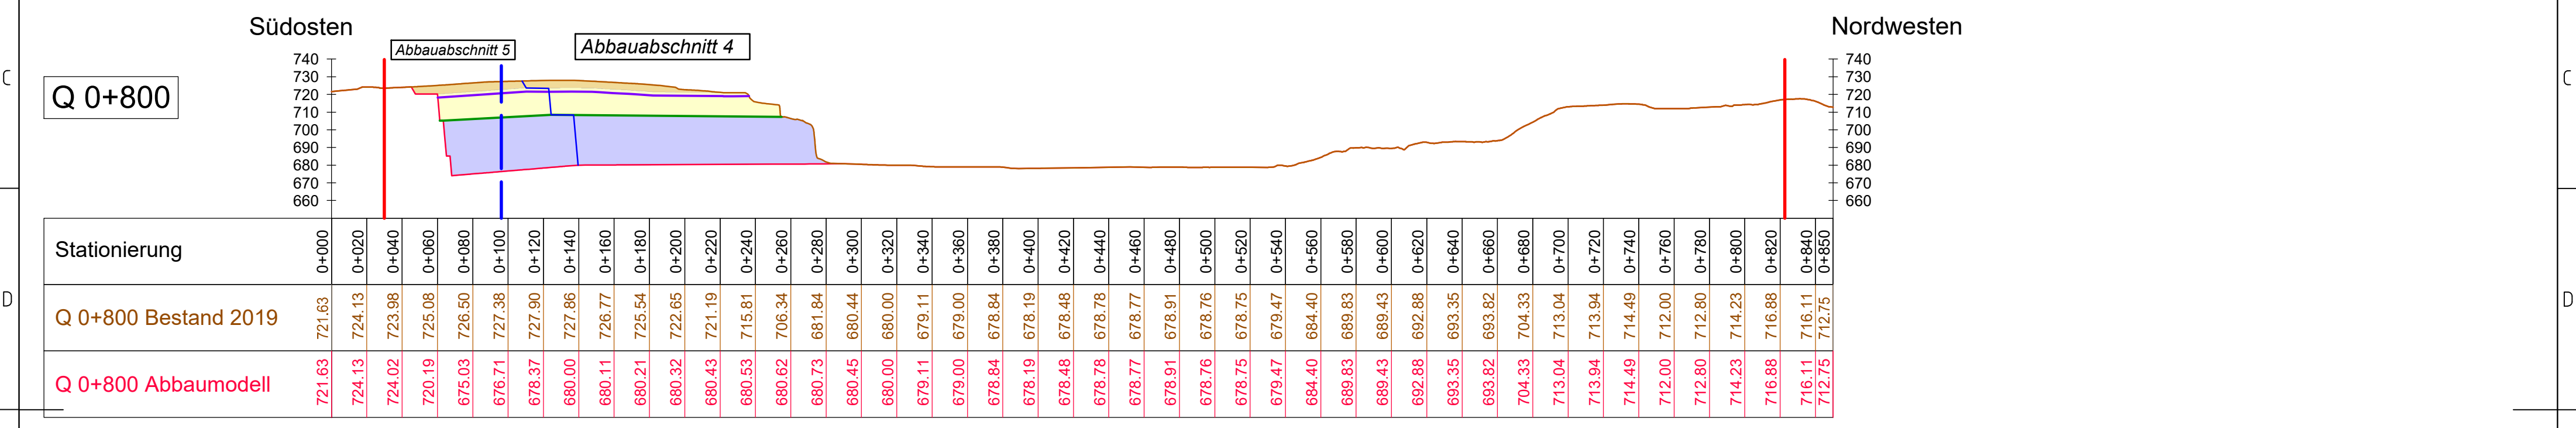

### Legende

- Genehmigungsgrenze
- Erweiterungsgrenze
- Abbaum Abschnittsgrenze
- Bestand 26.03.2019
- Unterkante Abbaumodell
- Abraum (schematisch)
- Dolomit/dolomitierter Kalk erwartet (schematisch)
- Kalk (schematisch)

**Quellen:**

- Bestand: Ingenieurbüro Dörr (26.03.2019)
- Abbauplanung: Ingenieurbüro Dörr (April/Mai 2020)

Maßstab:

**DÖRR**  
INGENIEURBÜRO

Siebenmühlenstraße 36, 70771 Leinfelden-Echterdingen  
Tel. 07 11 - 99 760 7-60, Fax. 07 11 - 99 760 7-80  
Email: info@doerr.de

Bau-Union GmbH & Co. Vereinigte Schotterwerke KG  
Flözlinger Straße 37, 78658 Zimmern o. R.

Horgen, Steinbruch Ettenberg  
BImSch-Antrag auf Steinbrucherweiterung

## Querschnitte Abbau

gezeichnet: J. Harsch, 08.06.2020

gesehen:

Maßstab: 1 : 2.500 (DIN A2)

a) JH, 13.06.2022  
b)  
c)  
d)  
e)  
f)

Plannummer: T20-0403/7a